



\\ug.kth.se\dfs\students\kurser\BY\BB\AF1743_grupp6\allt gjort 22-02\AF1743_nyagjortisöndags(Recovery).rvt 2026-02-23 15:24:12

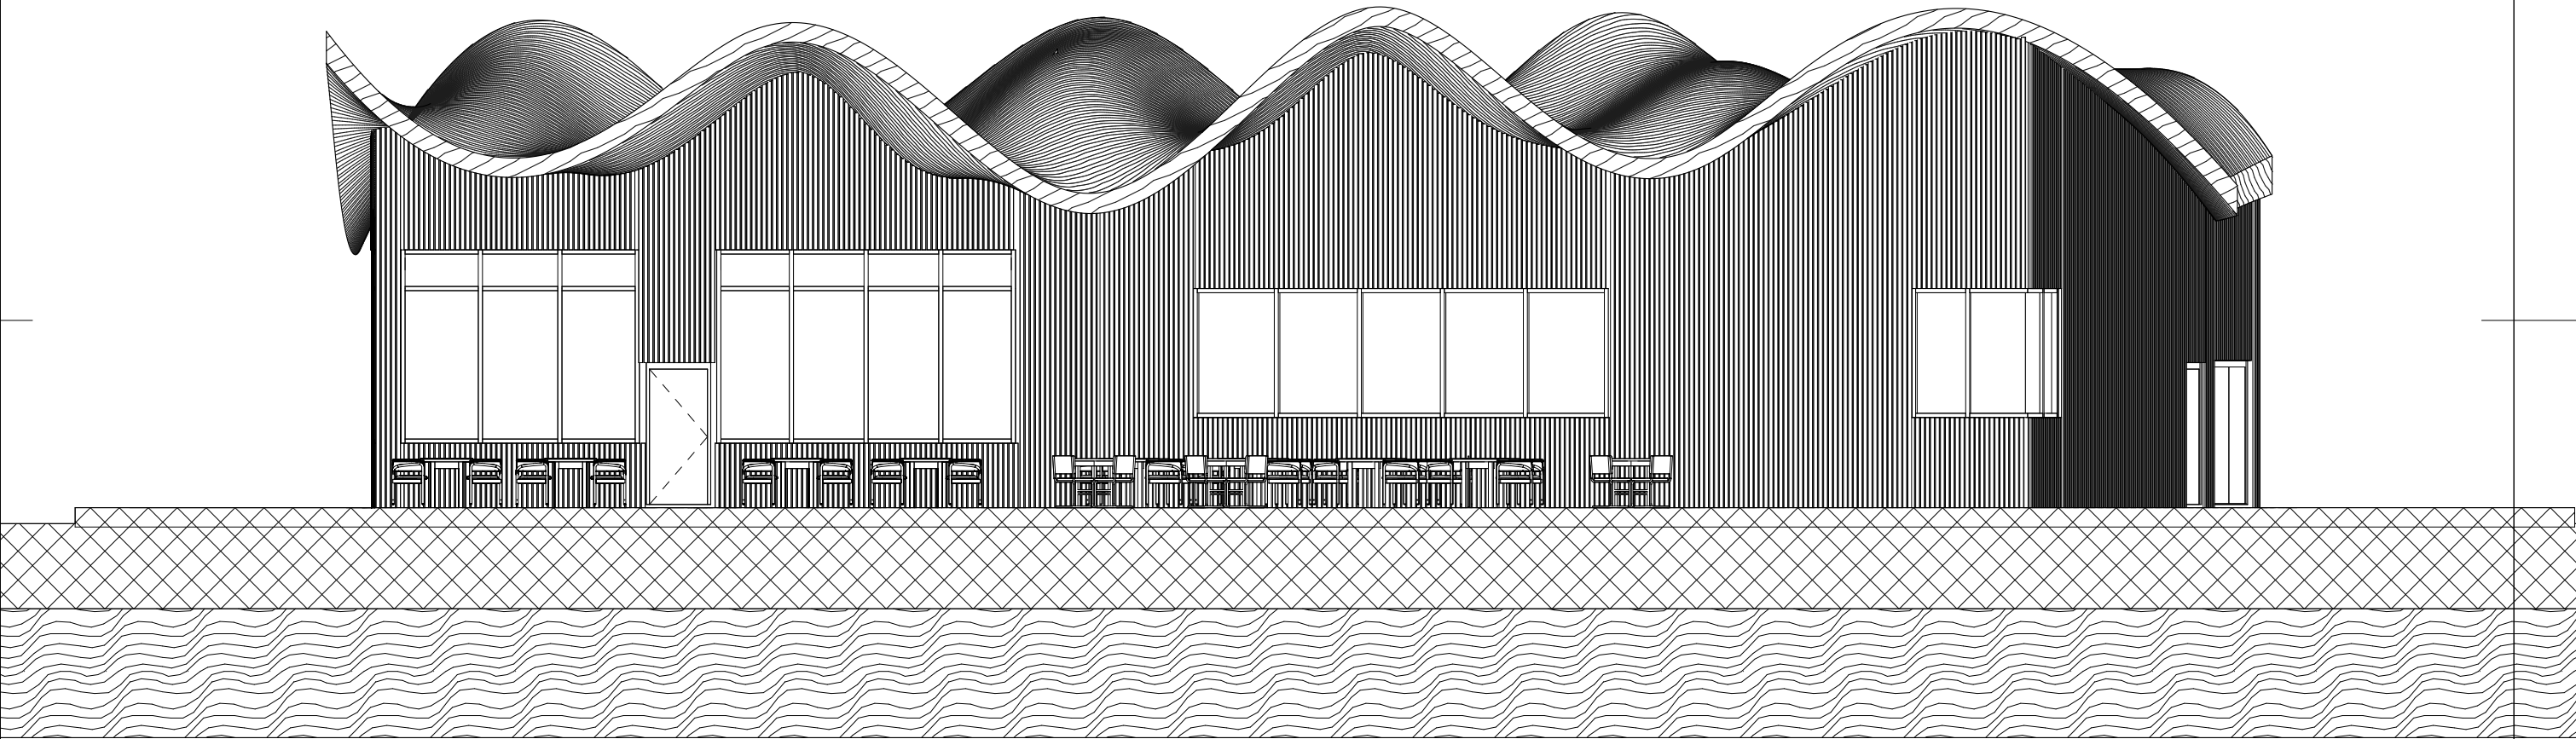

SKALA 1:100

0 1 2 5 10

METER

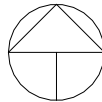

			BET	ANT	ÄNDRINGEN AVSER	DATUM	SIGN
			Norr Mälarstrand				
			Fasad Norr				
			SKALA 1 : 100				
RITAD/KONSTR AV	HANDLÄGGARE	UPPDRAKS.NR	KOD/TYP/POS		RITNINGSNUMMER		ÄNDR BET
03/31/22					A202		