


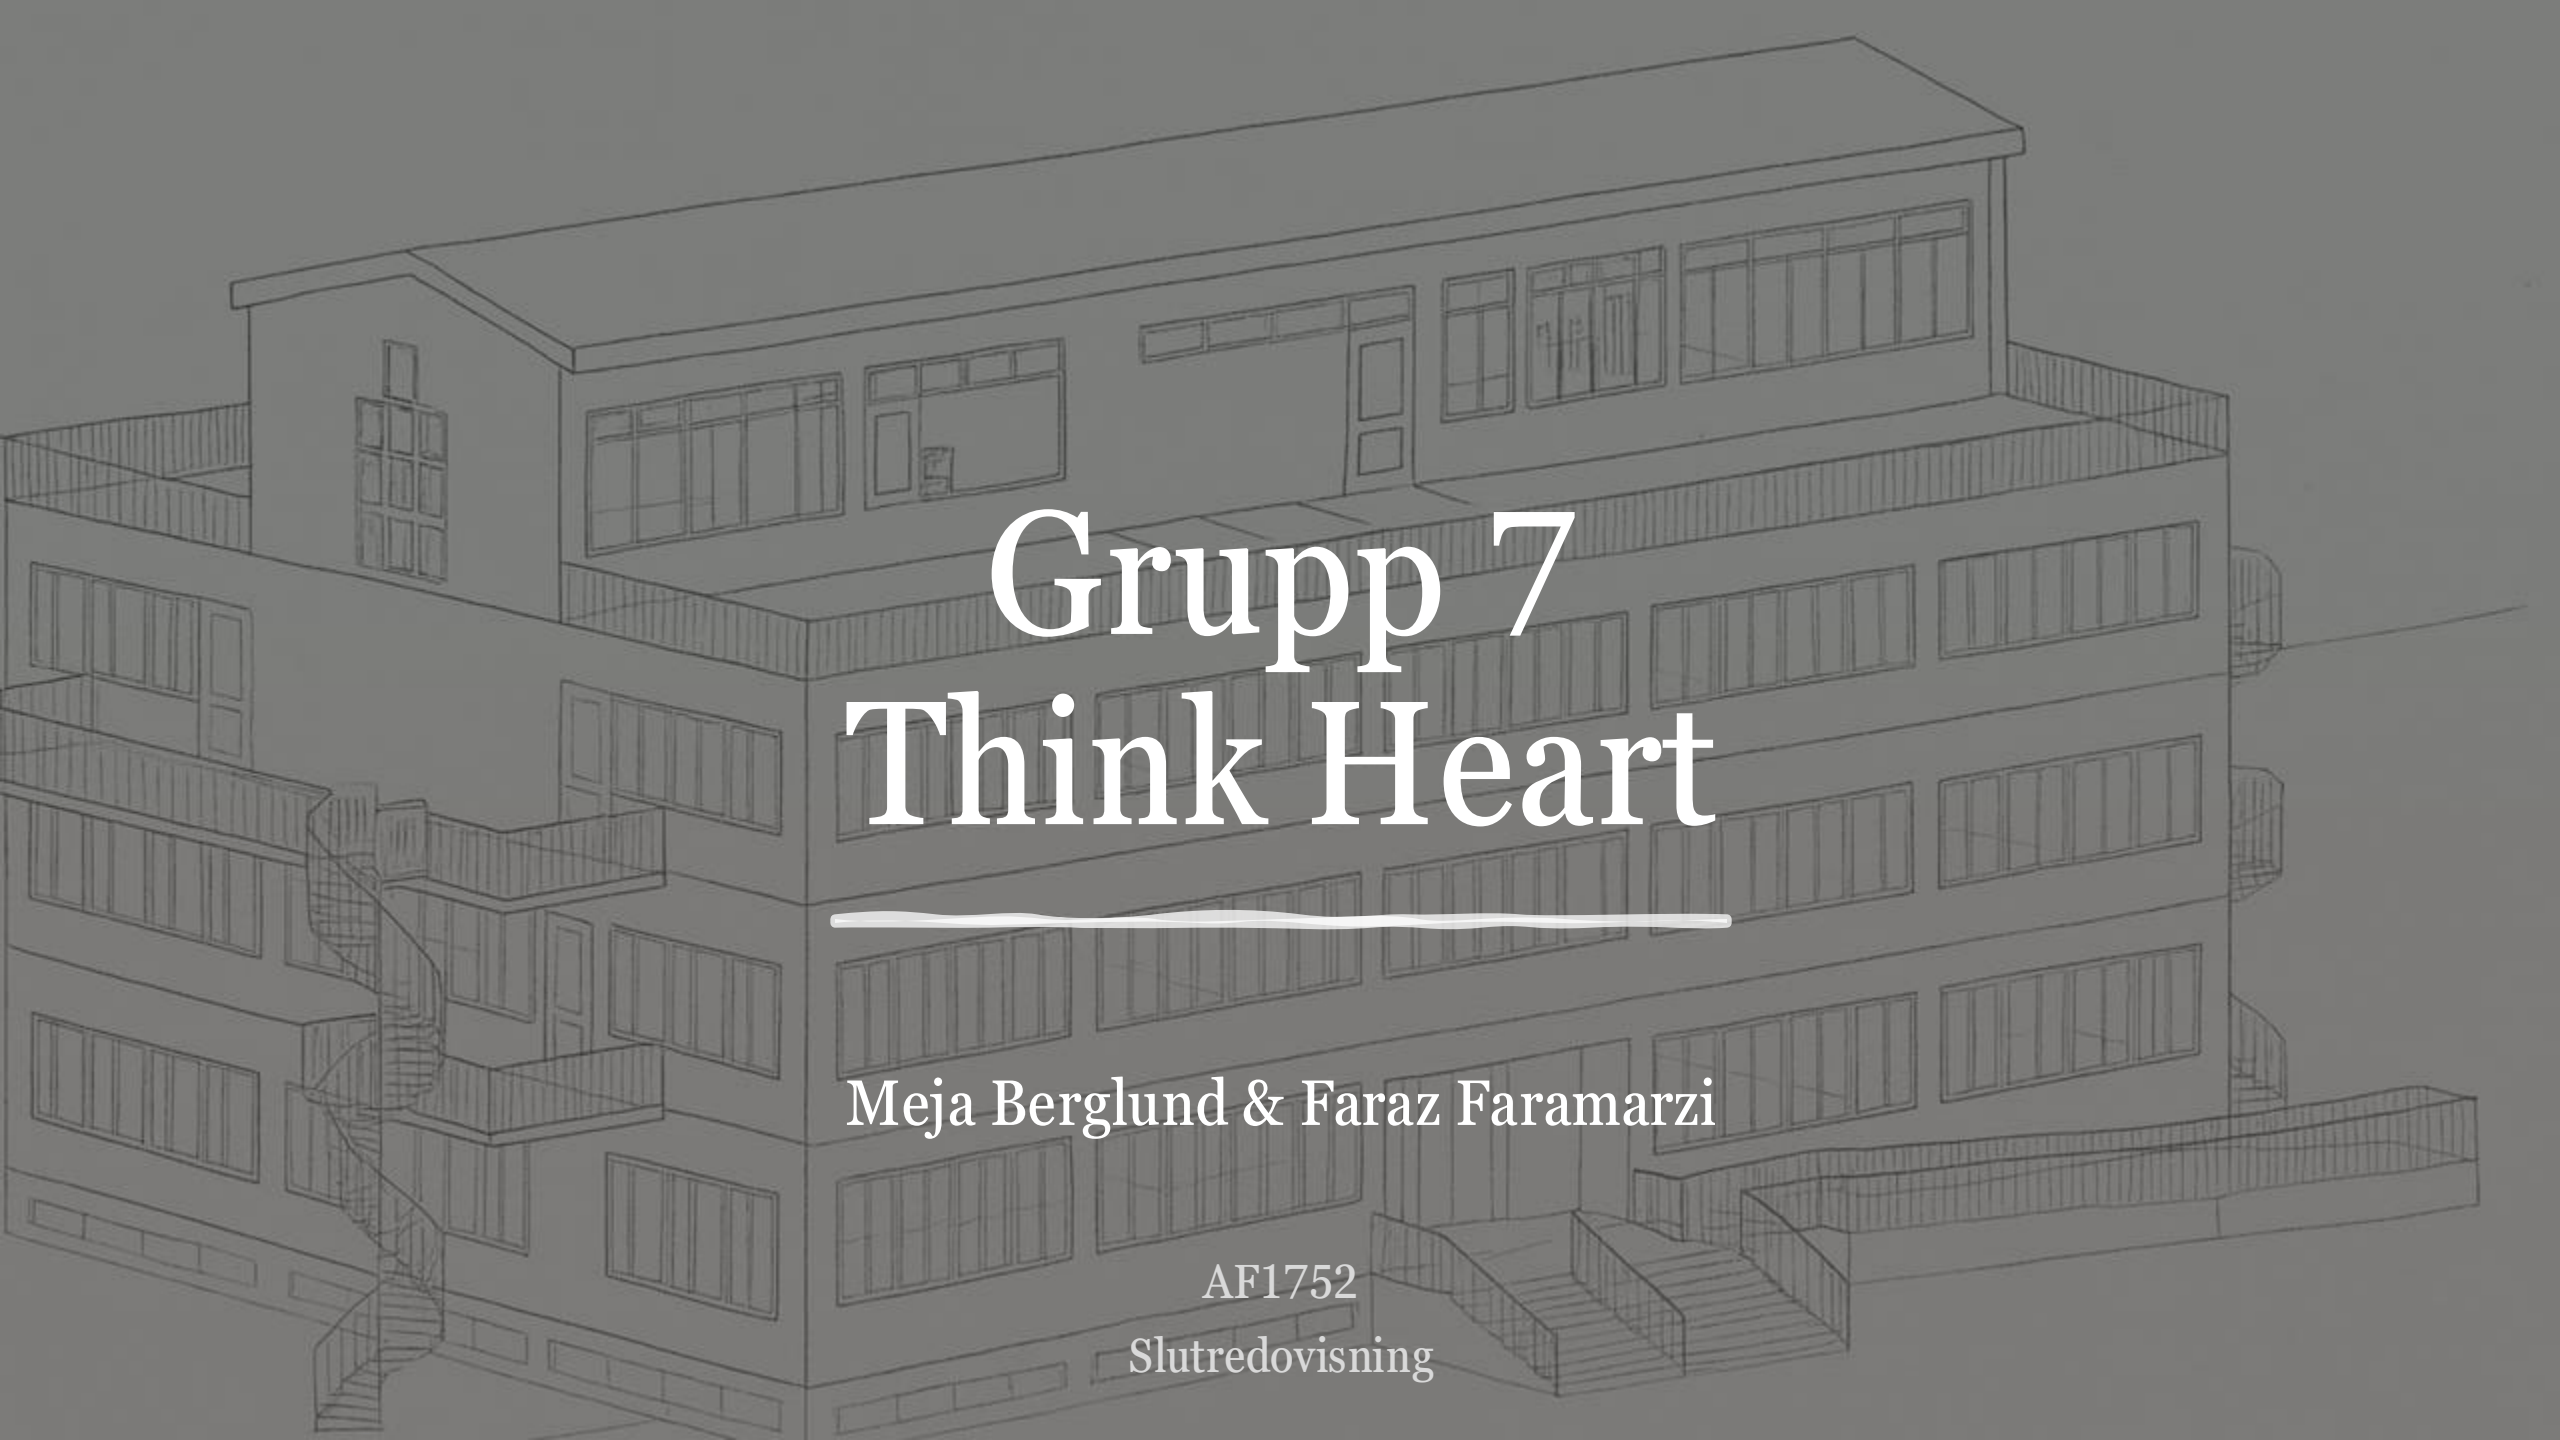

Grupp 7 Think Heart

Meja Berglund & Faraz Faramarzi


AF1752

Slutredovisning




\\ug.kth.se\dfs\home\farazfa\appdata\appdata\p.V2\Documents\AF1752_R01_farazfa.rvt

2025-12-09 16:31:41

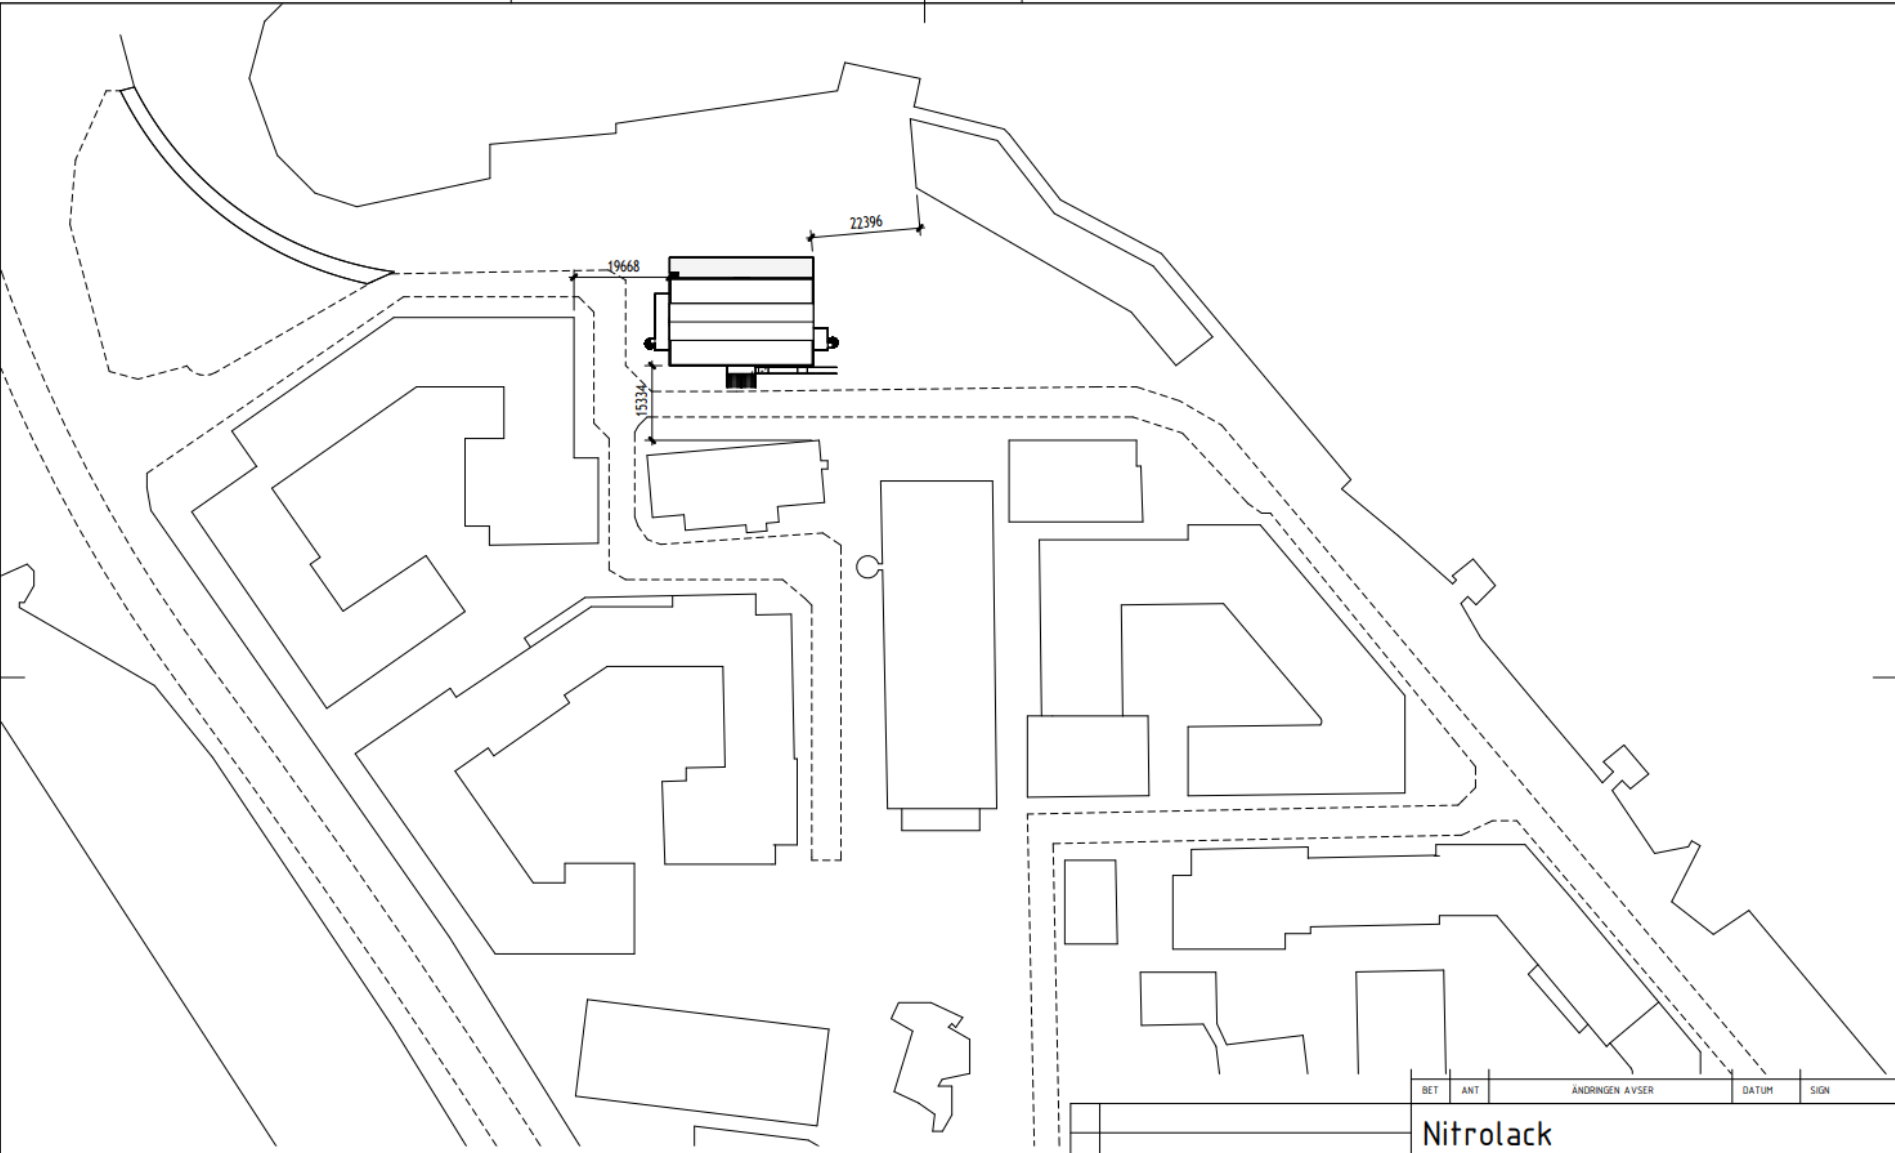

1 Site Plan
1 : 1000

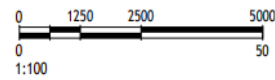

			BET	ANT	ÄNDRINGEN AVSER		DATUM	SIGN
			Nitrolack					
			Situationsplan					
RITAD/KONSTR AV		HANDLÄGGARE	UPPDRAGS.NR		SKALA 1 :			
ORT/DATUM		ANSVARIG		KOD/TYP/POS		RITNINGNUMMER		ÄNDR BET
12/09/25						A-107 1000		

Koncept

- Industrialiskt arv (Industrial Heritage)
- Exponerade material:
Synliga installationer
- Kontrast mellan gammalt
och nytt
- Industriell estetik
(Industrial Style)




Målen som legat till grund för gestaltungsarbetet


- Funktionalitet
- Trivsel och välbefinnande
- Identitet och kultur





Sambandsanalys

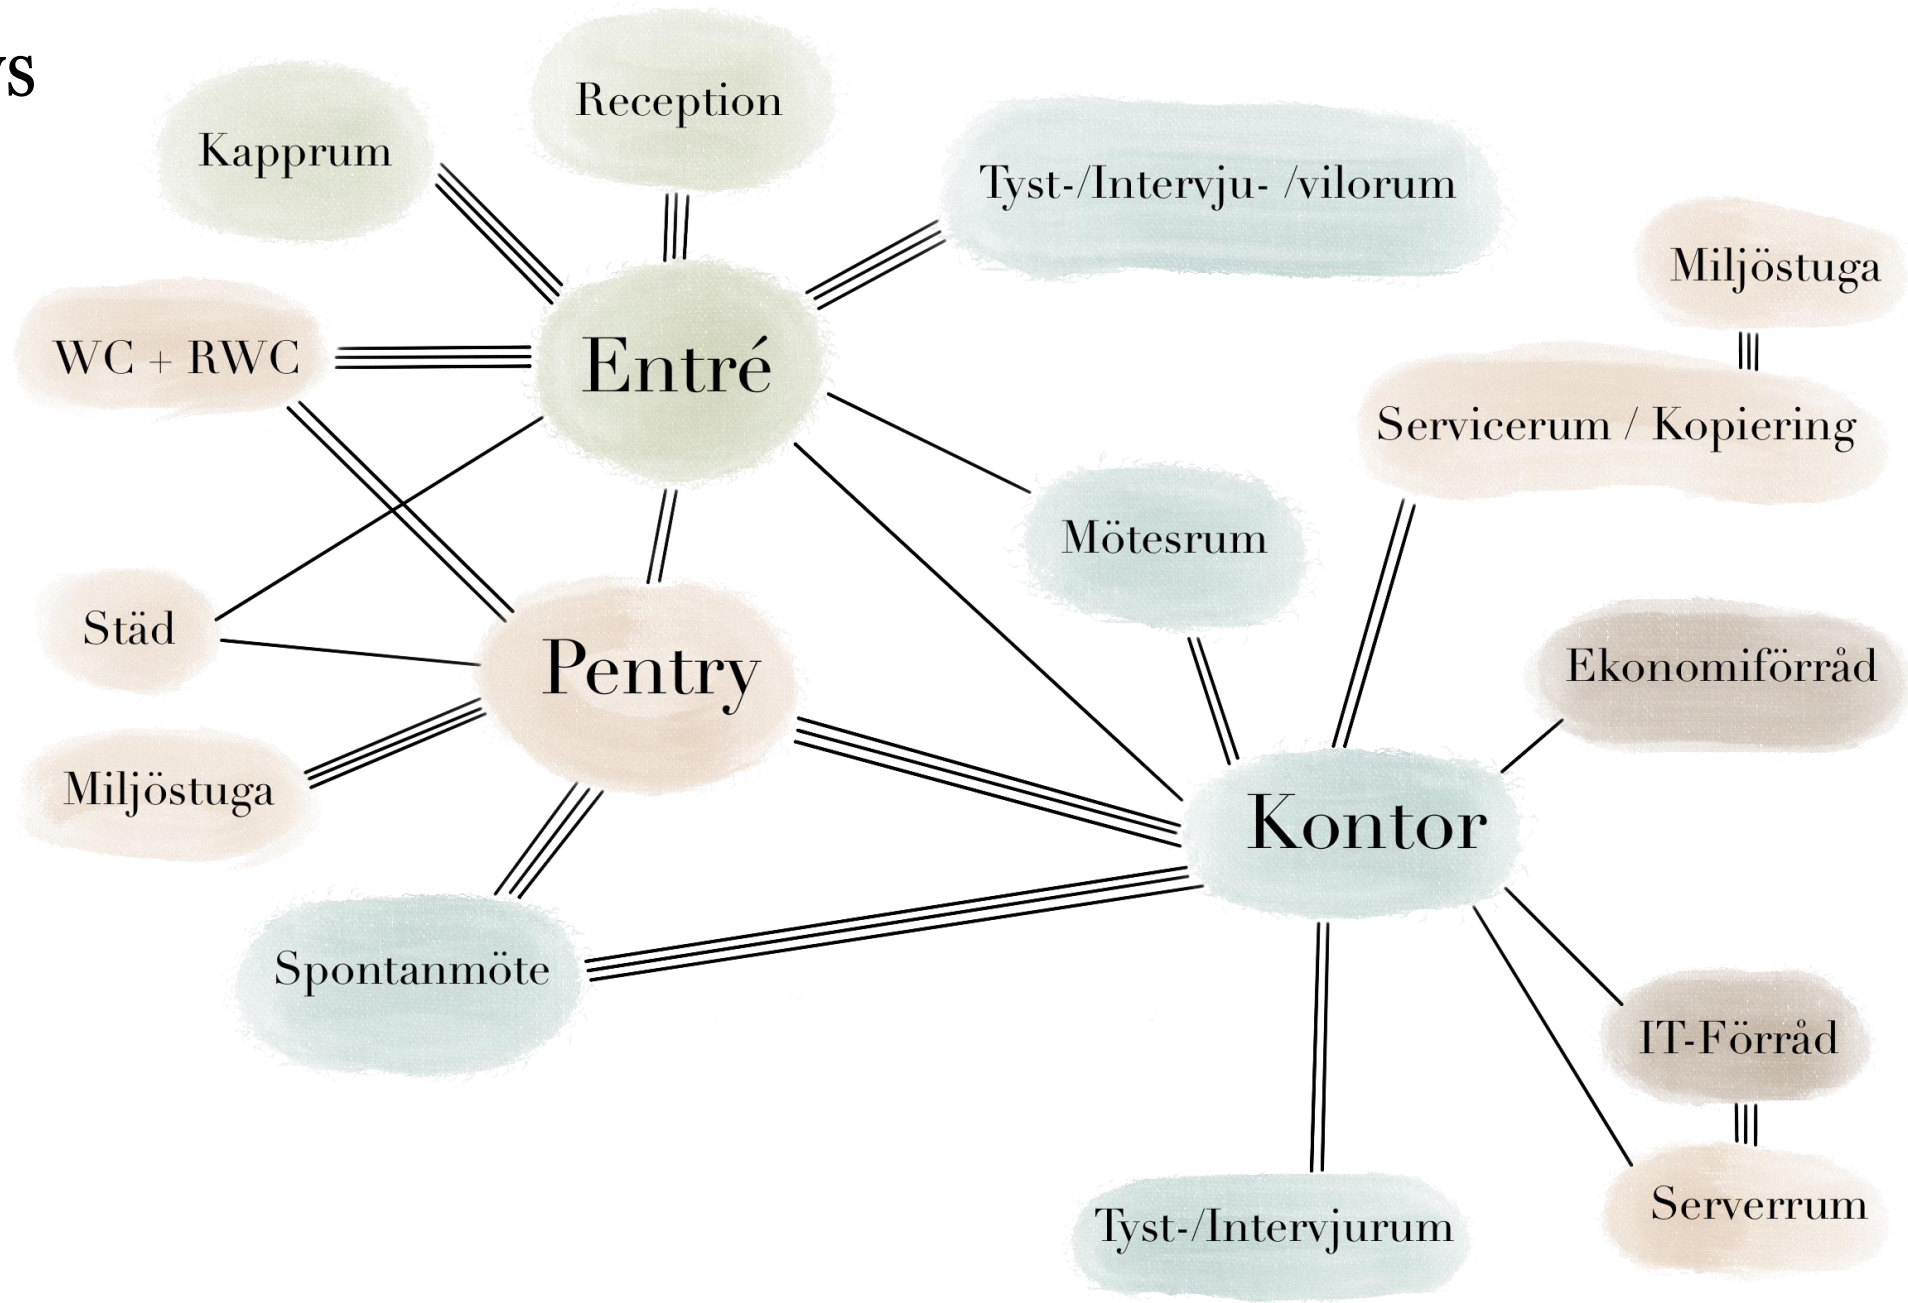

Planlösning, omöblerad , Plan 2

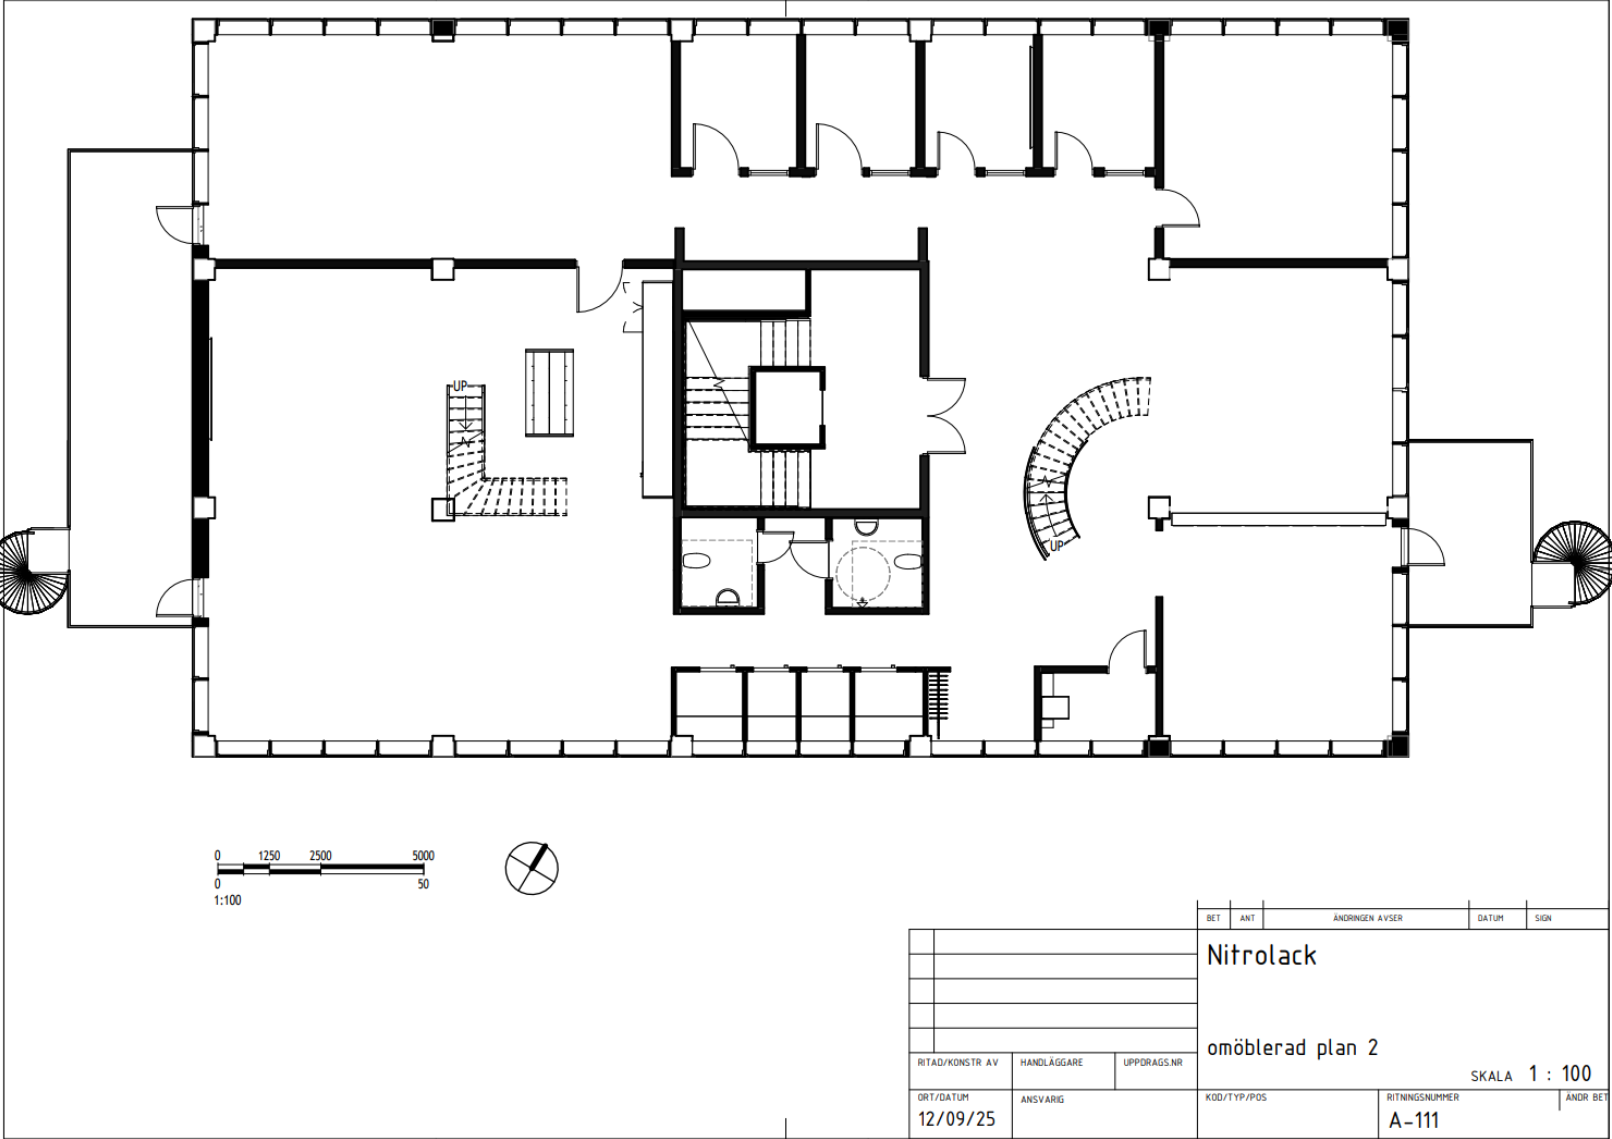



Planlösning, omöblerad , Plan 3

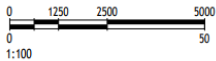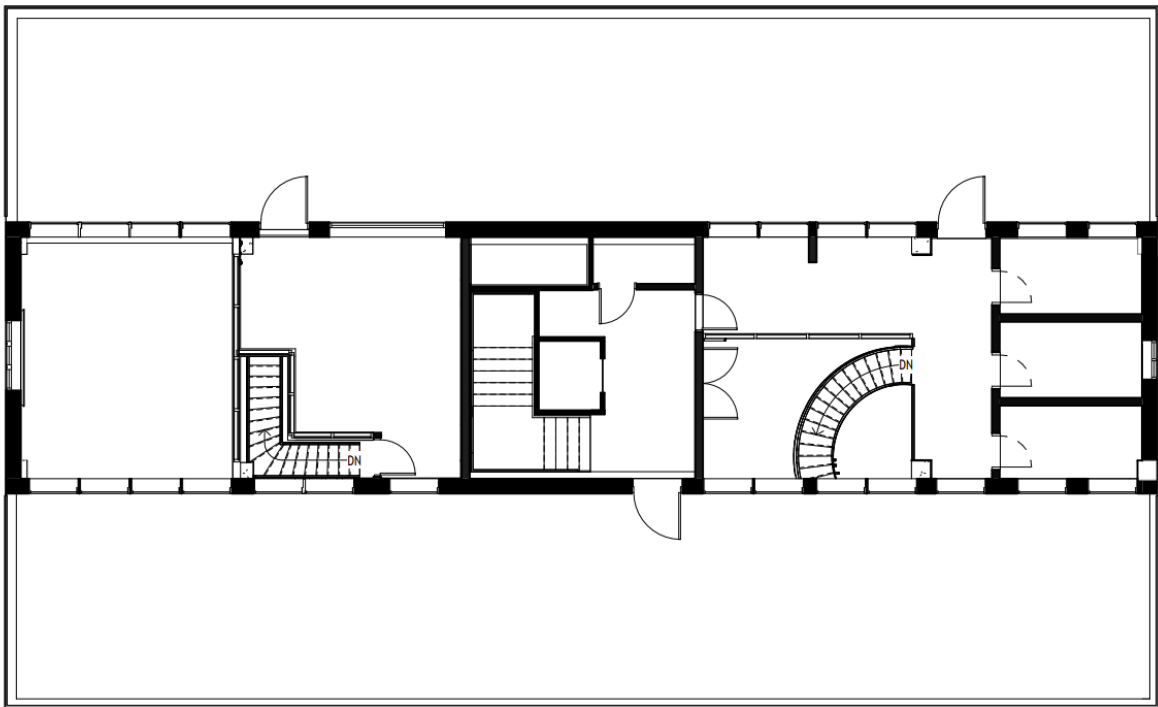

			BET	ANT	ÄNDRINGEN AVSER	DATUM	SIGN
			Nitrolack				
			plan 3 omöblerad				
RITAD/KONSTR AV	HANDLÄGGARE	UPPDRAGS NR	SKALA 1 : 100				
ORT/DATUM	ANSVARIG	KOD/TYP/POS	RITNINGNUMMER		ÄNDR BET		
12/09/25			A-114				


[illegible]

Planlösning, möblerad , Plan 3

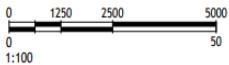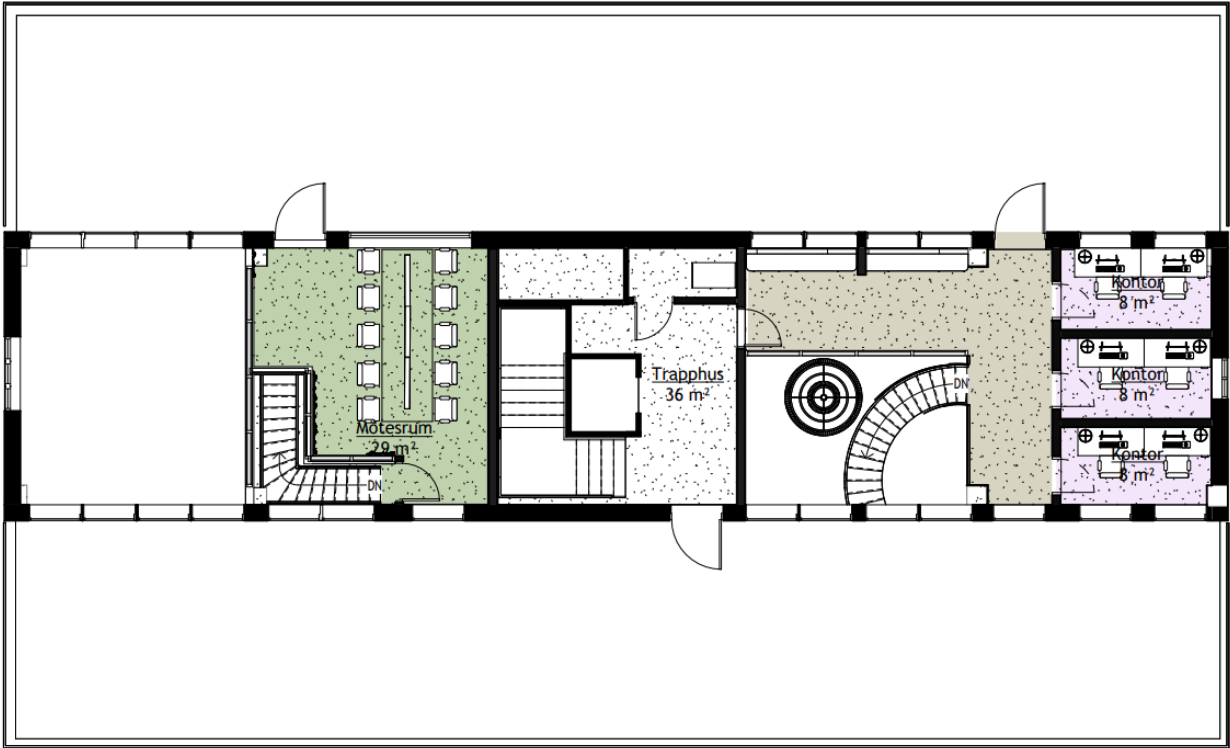


			BET	ANT	ÄNDRINGEN AVSE	DATUM	SIGN
			Nitrolack				
			plan 3 möblerad				
			SKALA 1 : 100				
RITAD/KONSTR. AV	HANDLÄGGARE	UPPDRAGS.NR					
ORT/DATUM	ANSVARIG		KOD/TYP/POS	RITNINGNUMMER	ÄNDR. BET.		
12/09/25				A-113			

Sektioner

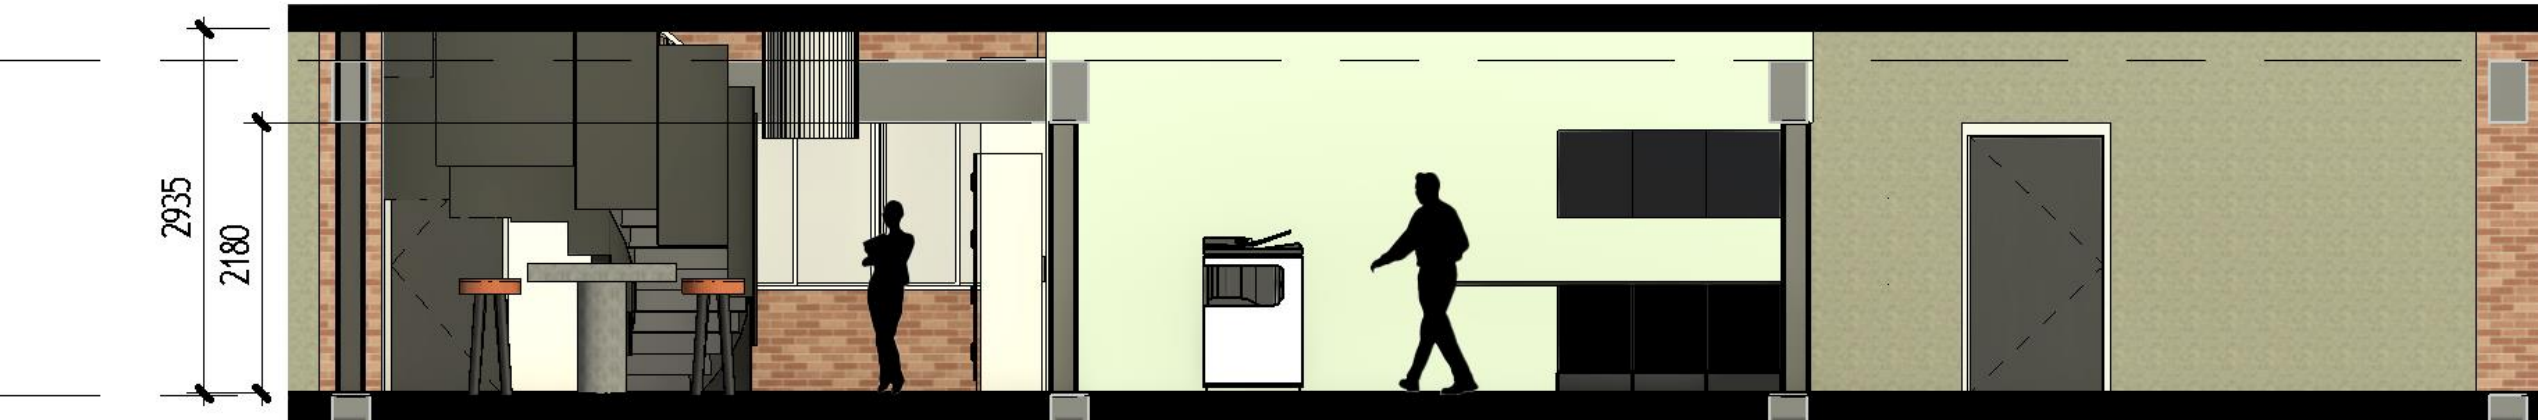


Sektioner

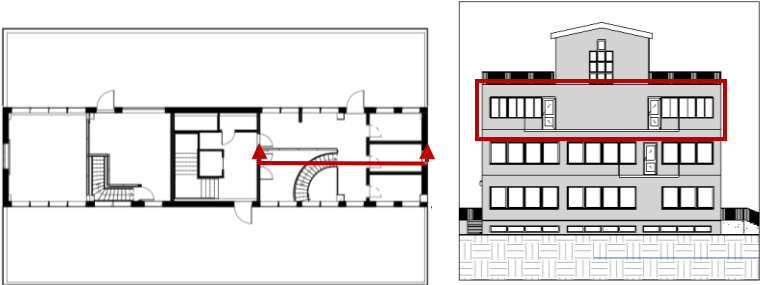


Sektioner



Receptionen

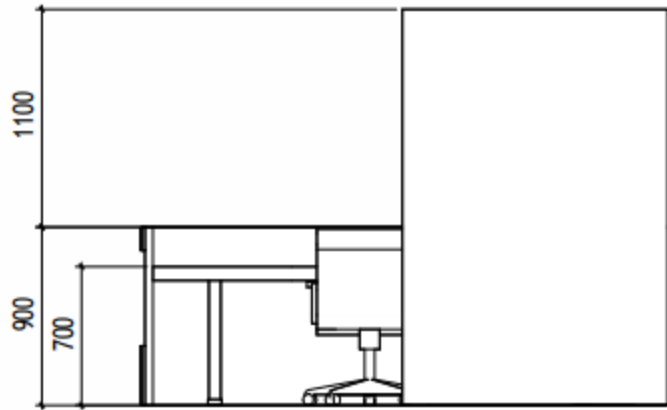


6 Baksida måttsatt
1 : 20

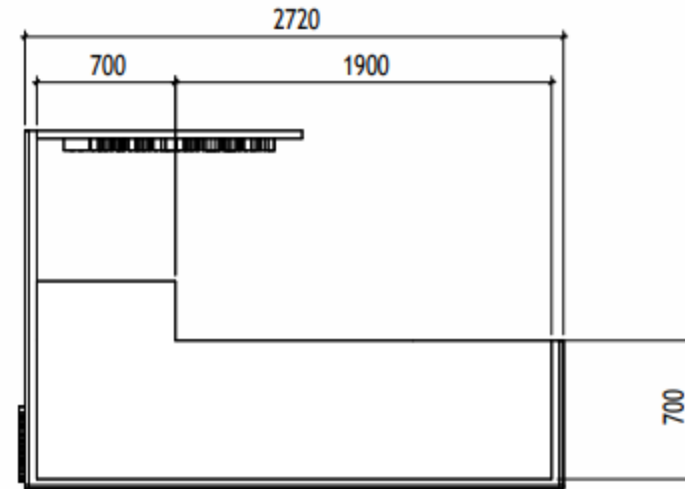

5 Plan
1 : 20



2 Höger
1 : 20

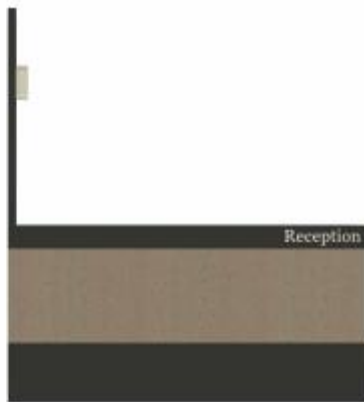

3 Vänster
1 : 20



1 Framsida
1 : 20



4 Baksida
1 : 20

Fokus




Elevation





Elevation



Fokus

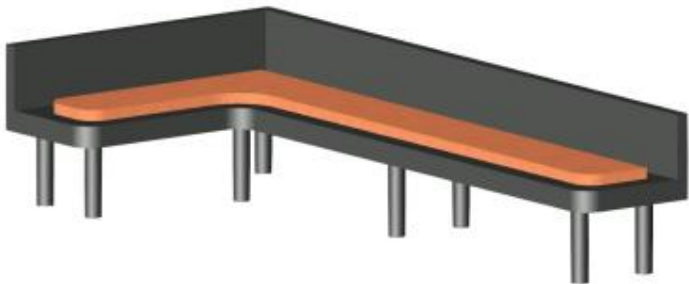

Referensbild

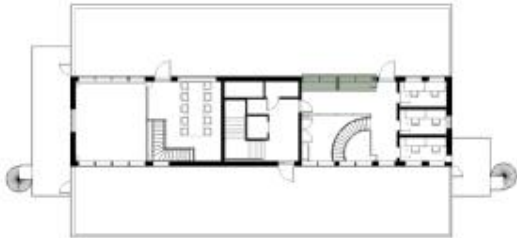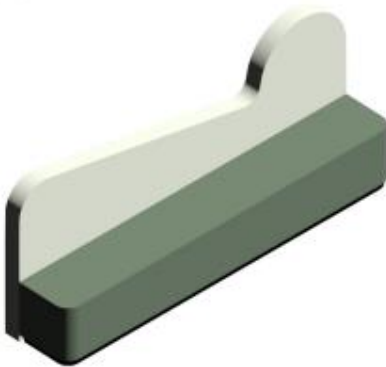


GESTALTUNGSPROGRAM


NITROLACKFABRIKEN

ZONER

PLAN 2

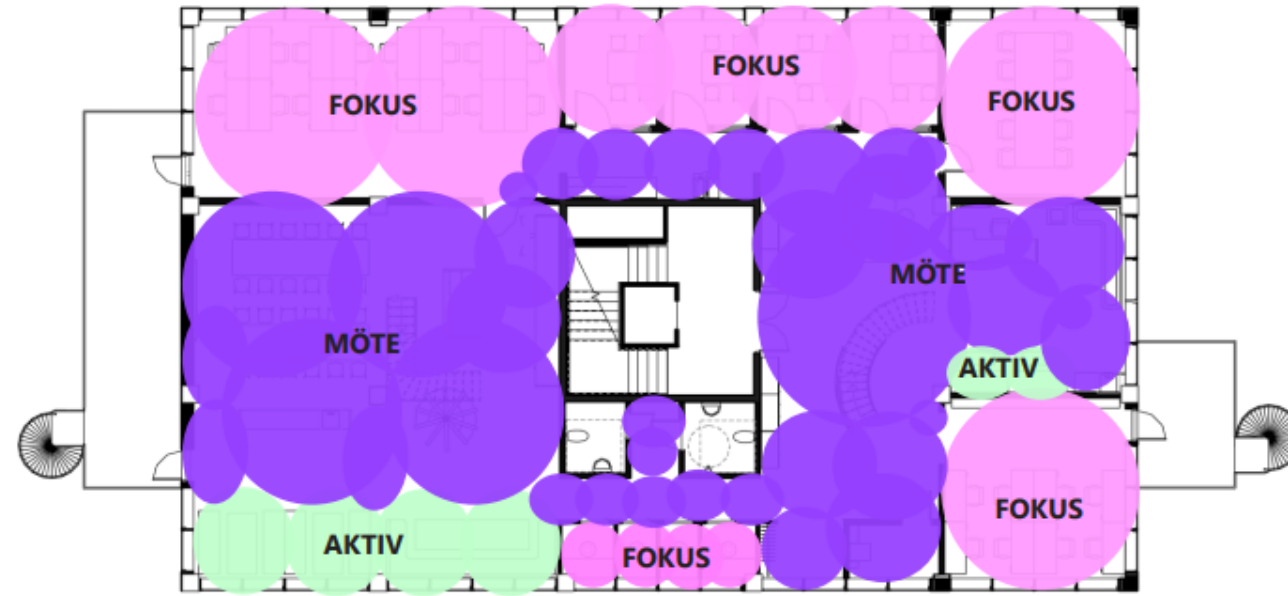


PLAN 3

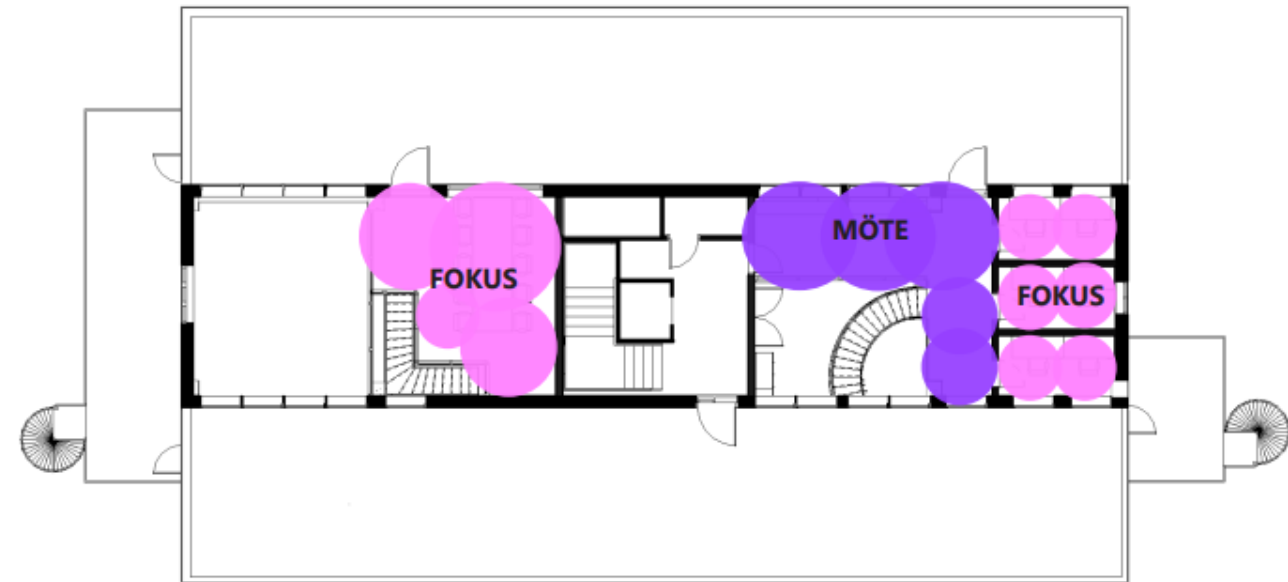


KOMMUNIKATIONSVÄGAR


PLAN 2

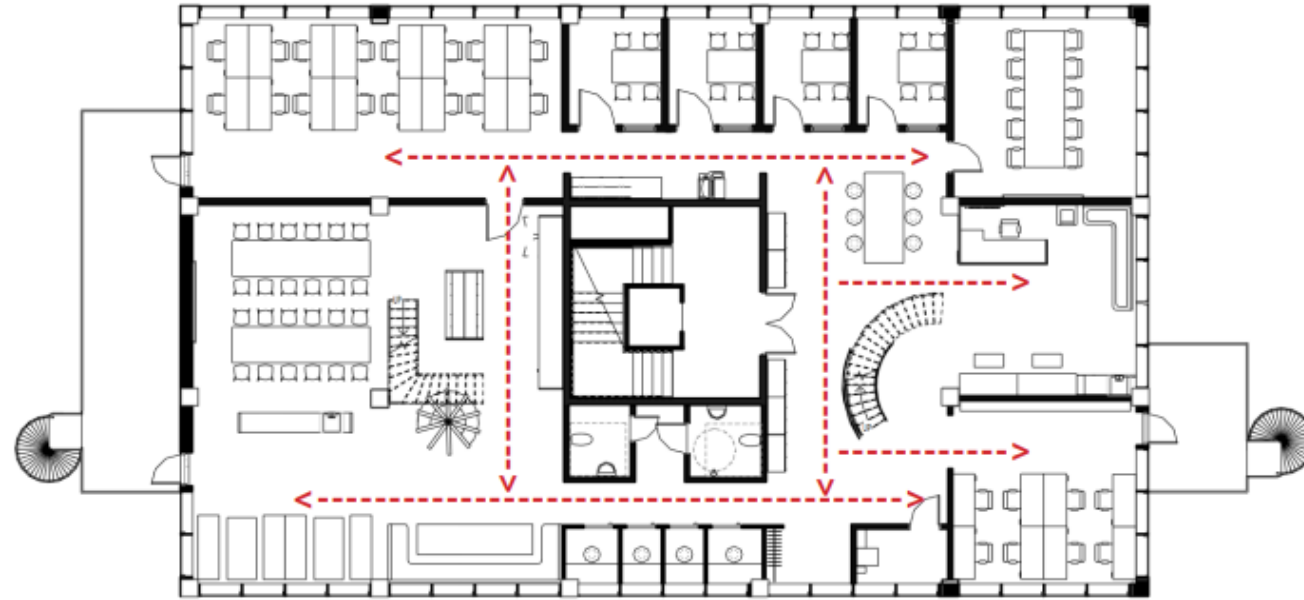

PLAN 3

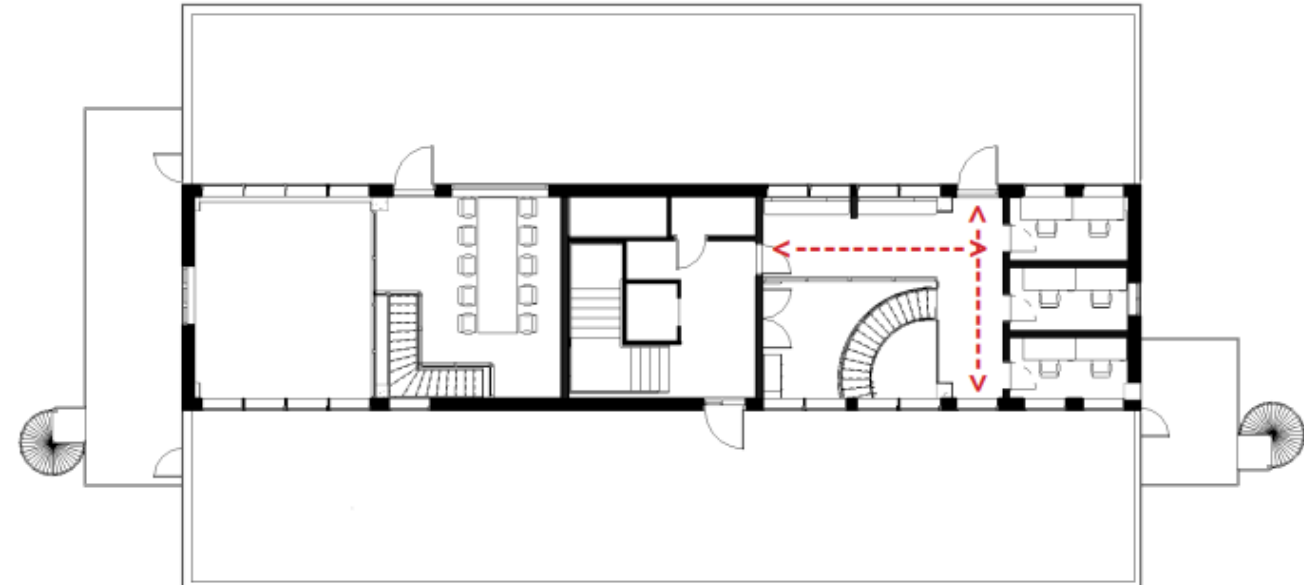

PRINCIPMÖBLERING

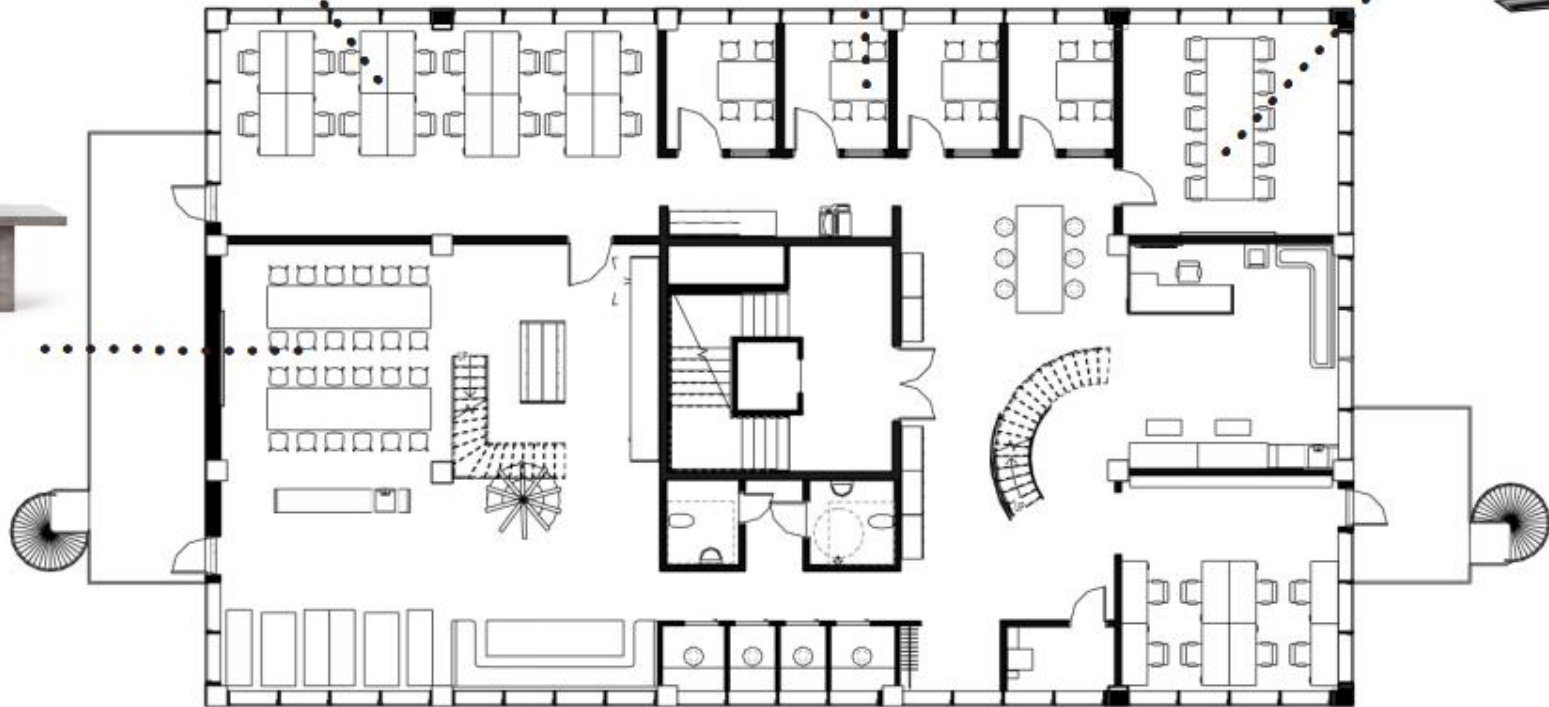

ÖVERGRIPANDE GESTALTNING

FÄRGSÄTTNING KONTORSUTRYMMEN

ACCENTER

Partier/Fronter
Detaljer



S 2005-G70Y S 7010-G30Y



S 5040-Y70R S 7020-Y70R



S 2570-Y60R S 5040-Y60R

FÄRGSÄTTNING GEMENSAMMA UTRYMMEN

ACCENTER


Partier/Fronter
Detaljer



S 5040-Y70R S 3010-G60Y S 8050-N




kakel

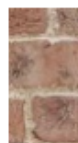

tegel



Plan 2

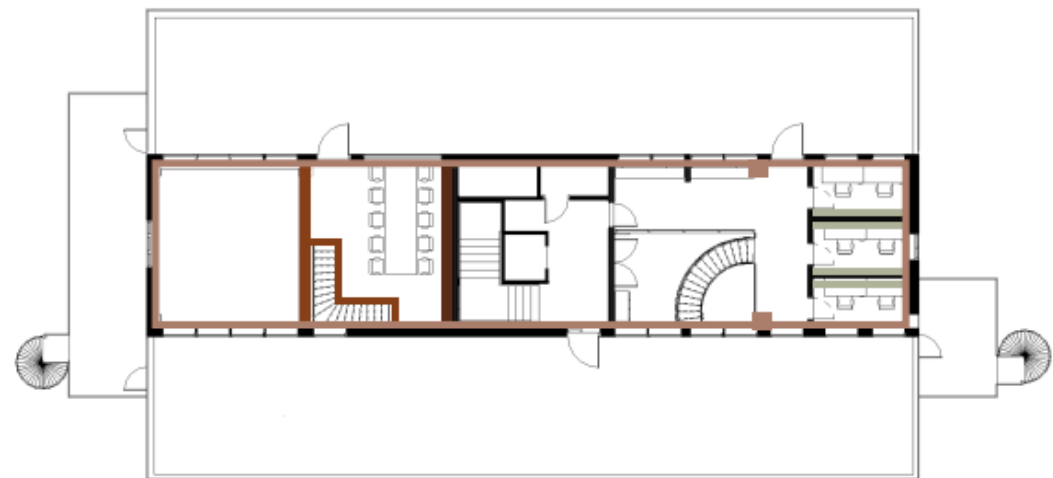

Plan 3

ÖVERGRIPANDE GESTALTNING

FÄRGSÄTTNING
KONTORSUTRYMMEN

GOLV
Golvmatta



fern



russet




pivotal moment

FÄRGSÄTTNING
GEMENSAMMA UTRYMMEN


GOLV
Linoleum/
Klinker



eternity

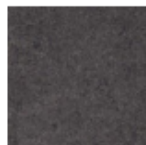

graphite matt

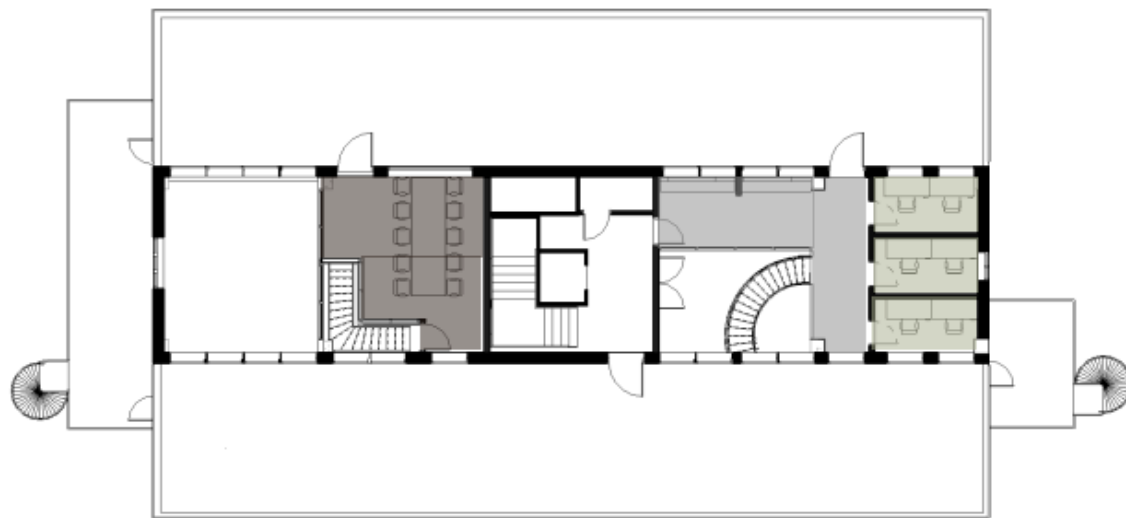

MÖTESRUM 10-12 PERS.

EXEMPEL PÅ FÄRGSÄTTNING

GOLV
Golvmatta



Matta, brun

ACCENTER
Partier/Fronter
Detaljer



Accentkulör
partier



Accentkulör
partier





Referens - partier i accentkulör



Referens - partier i accentkulör



Referens - partier i accentkulör

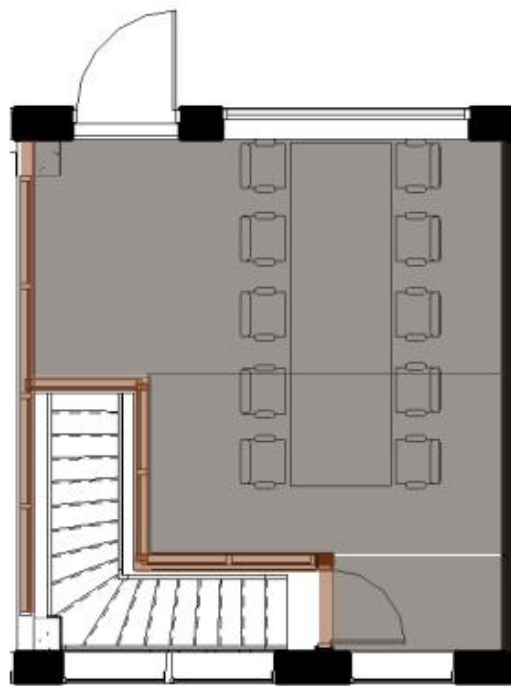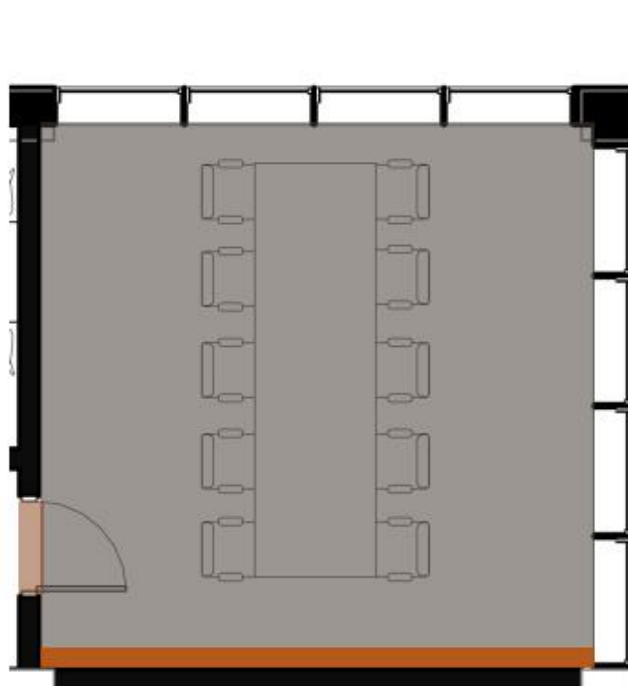

MÖTESRUM 4-6 PERS.

EXEMPEL PÅ FÄRGSÄTTNING

GOLV
Golvmatta



MATTA, GRÖN


ACCENTER
Partier/Fronter
Detaljer



ACCENTKULÖR
PARTIER



BEKLÄDD
PELARE

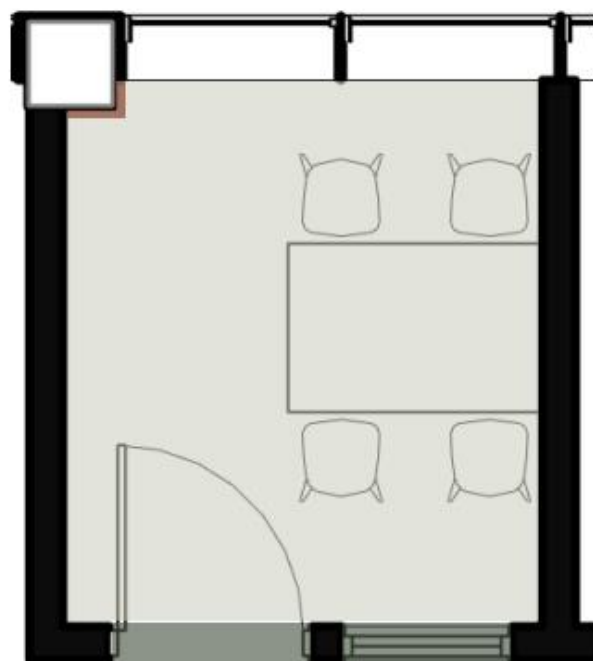

REFERENS - PARTIER I ACCENTKULÖR



REFERENS - PARTIER I ACCENTKULÖR



KONTORS SYTA

EXEMPEL PÅ FÄRGSÄTTNING

GOLV

Golv matta



Matta, brun

ACCENTER

Partier/Fronter

Detaljer



Kulör vägg /
hylla



kulör
akustikvägg /
karm



Referensbild - akustikvägg i accentkulör





Referensbild - karm i accentkulör



Referensbild - hylla i accentkulör



Referensbild - vägg i accentkulör

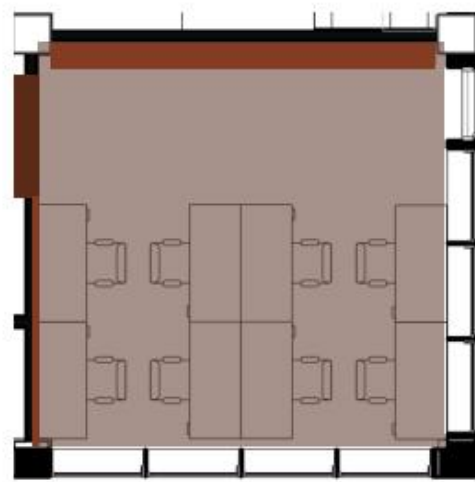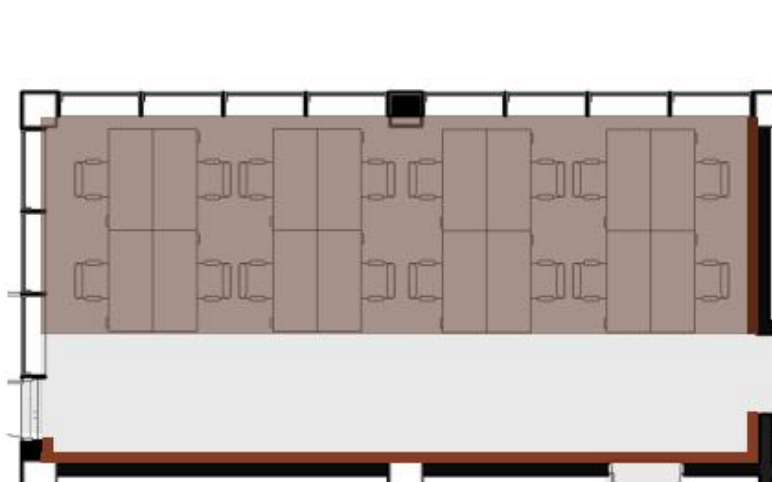

FAST INREDNING - PENTRY

EXEMPEL PÅ FÄRGSÄTTNING

GOLV
Golvmatta



Linoleummatta,
grå

ACCENTER
Partier/Fronter
Detaljer



Stänkskydd





Accentkulör
partier/fronter




Referensbild - Kök



Referensbild - grön vägg

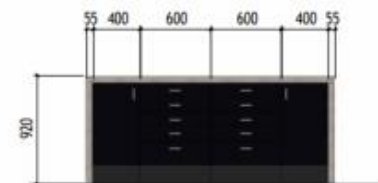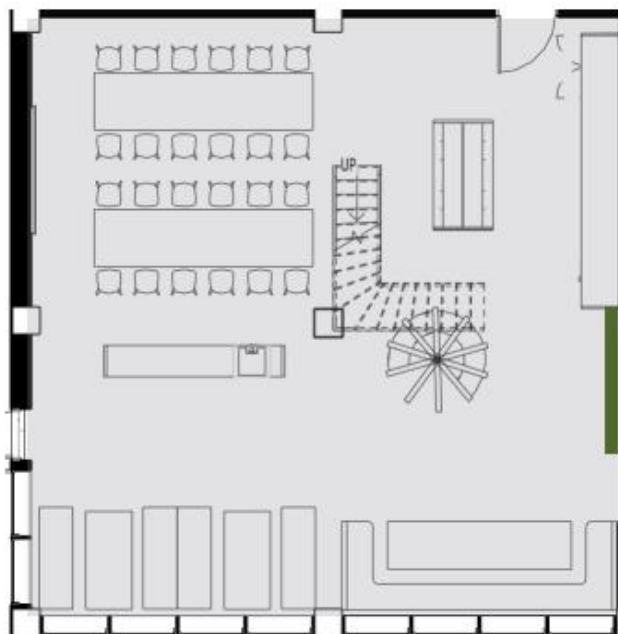

Köksö




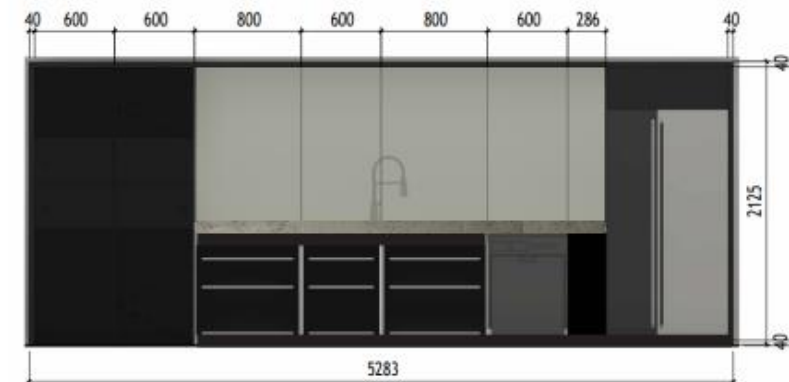


Pentry


GLASPARTIER



Referensbild - glasparti mötesrum

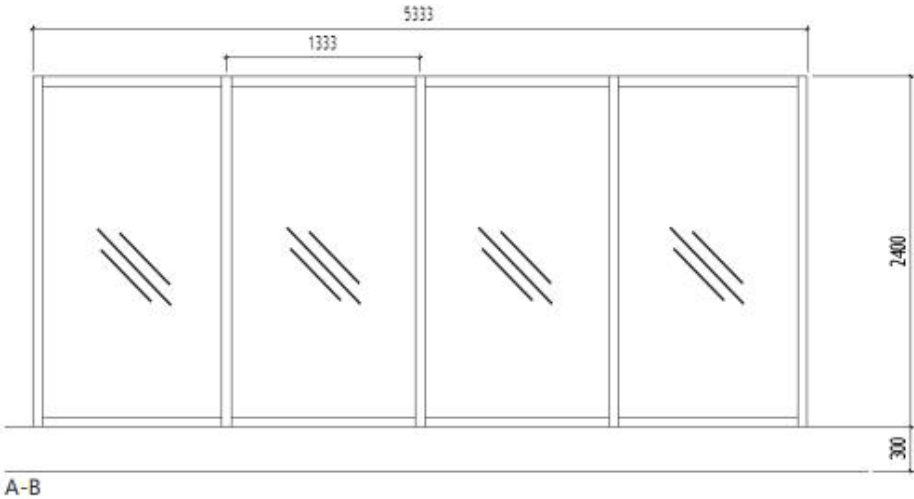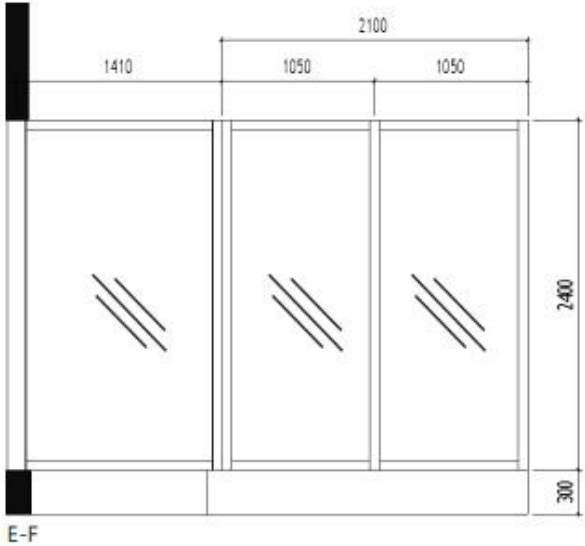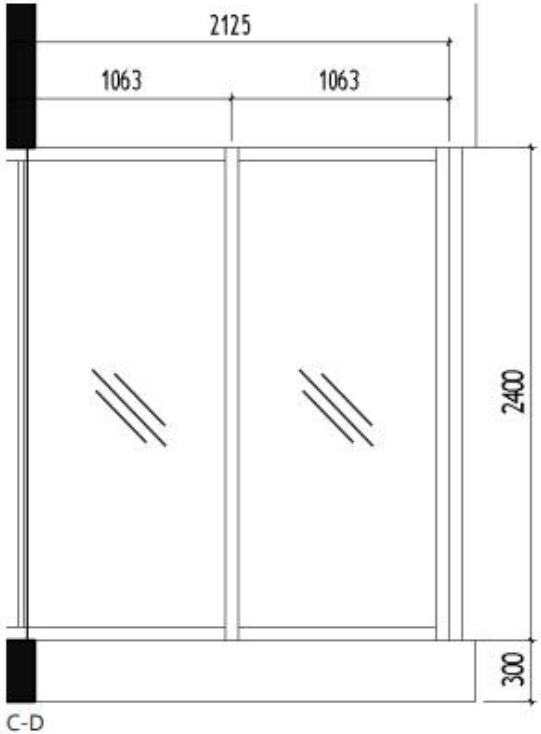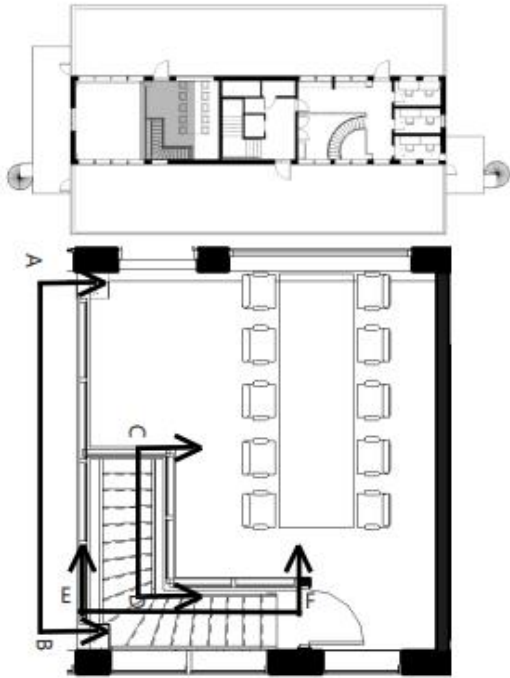



GLASPARTIER

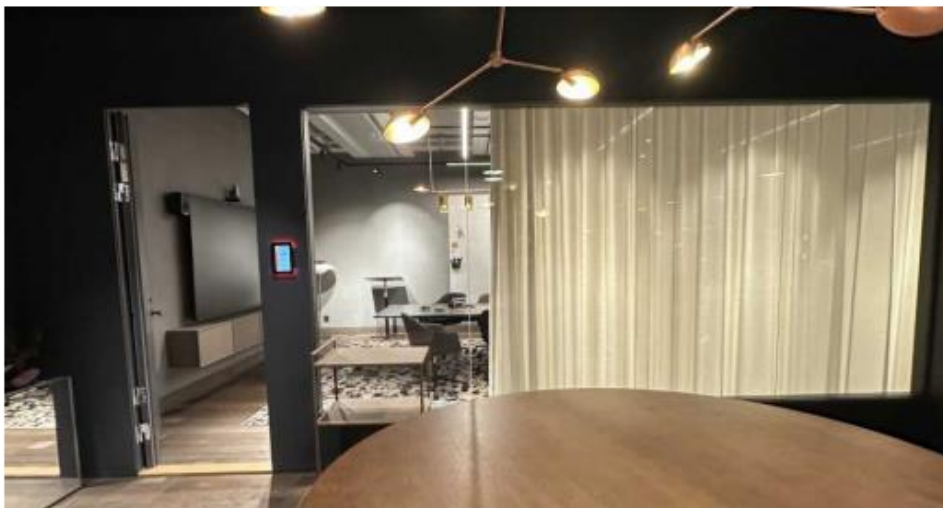

Referens - mötesrum




Referens - poddörr

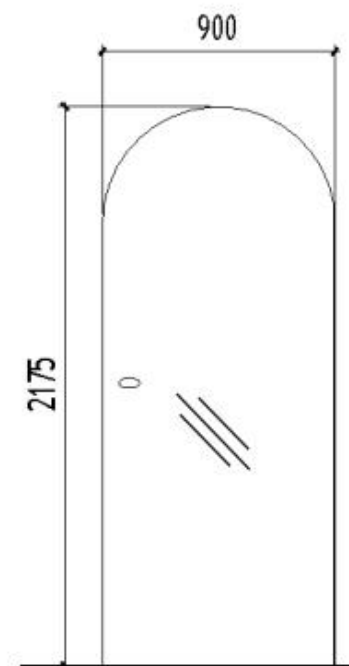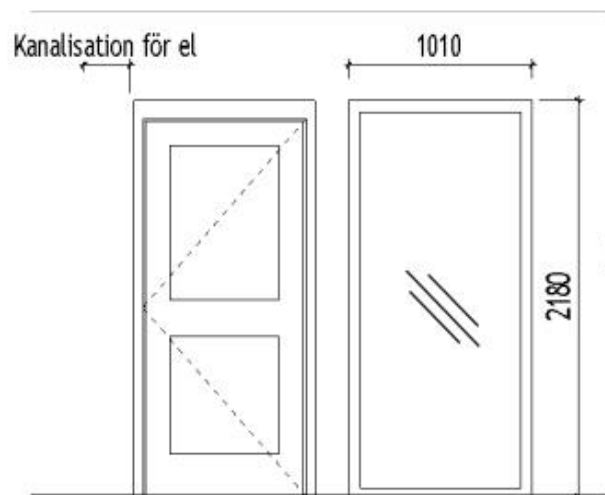


BELYSNING



Referens - cellkontor

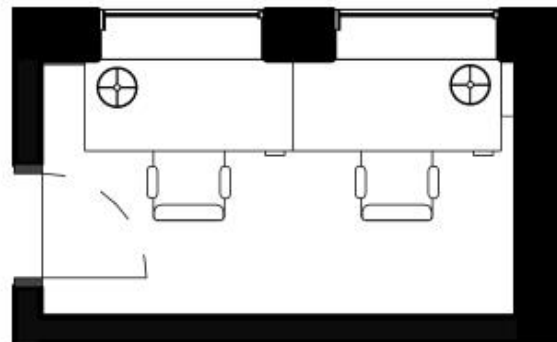


Referens - kontorslampa

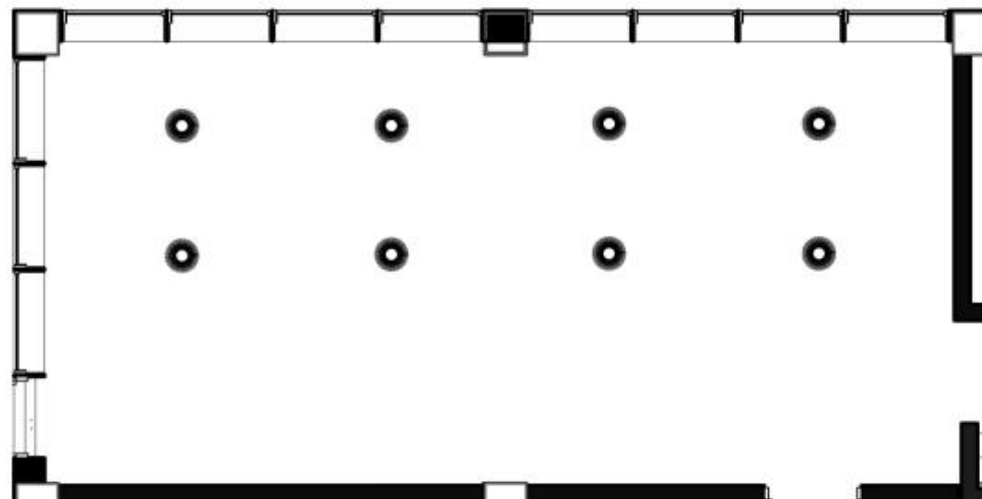


BELYSNING



Referens - pentrylampa

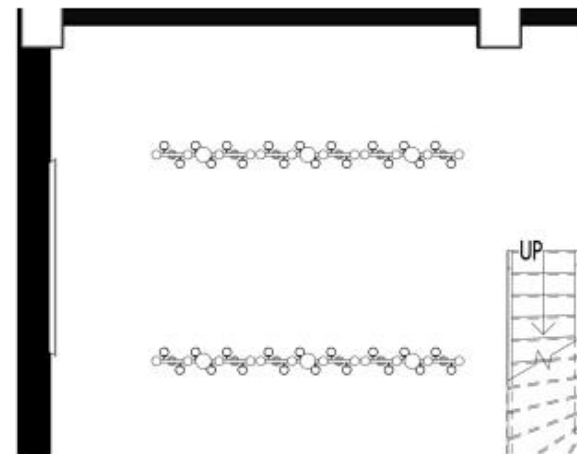


Referens - entrelampa

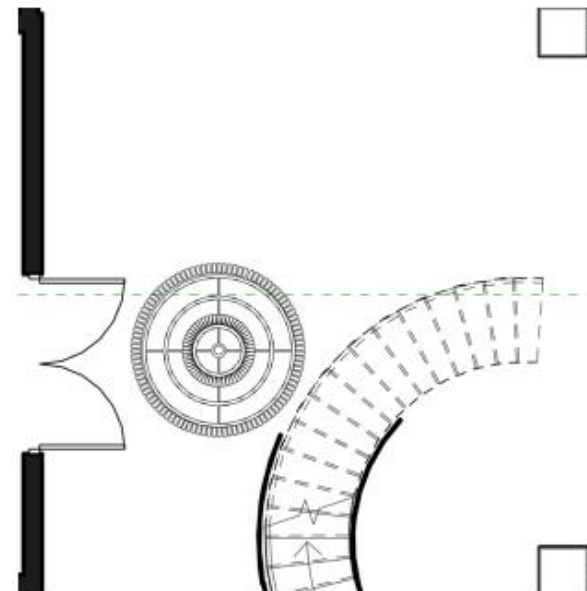

BELYSNING



Referens - mötesrum

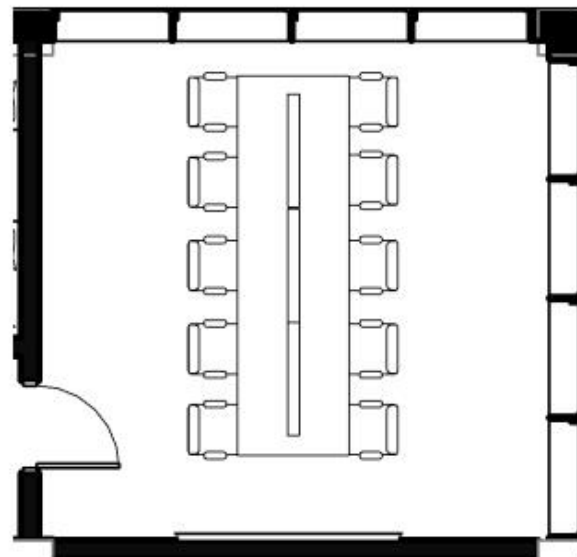

Referens - korridorlampor

UNDERTAK



Akustiska bafflar



GOLV

GOLV
Golvmatta/
Lioneluem/
Kakel



fern



russet




pivotal moment



eternity



graphite matt

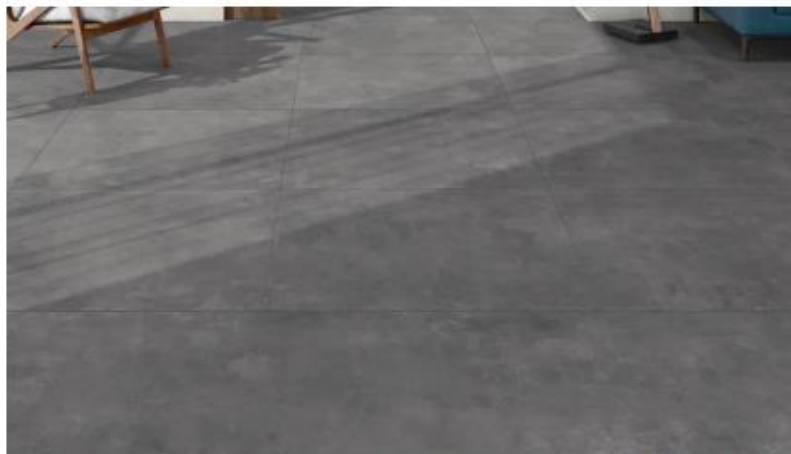

Referensbild - mötet mellan golvtyper



Förbättring

Gått bra:

- Göra platsbyggda möbler
- Bra samarbete
- Effektiv kommunikation

Förbättra om vi hade 3 veckor till:

- Rendera bättre bilder
- Få insidan mera klar i revit (färger osv) och kunna ta fina bilder
- Göra finjusteringar på planlösning och gestaltningsprogram



Tack!