


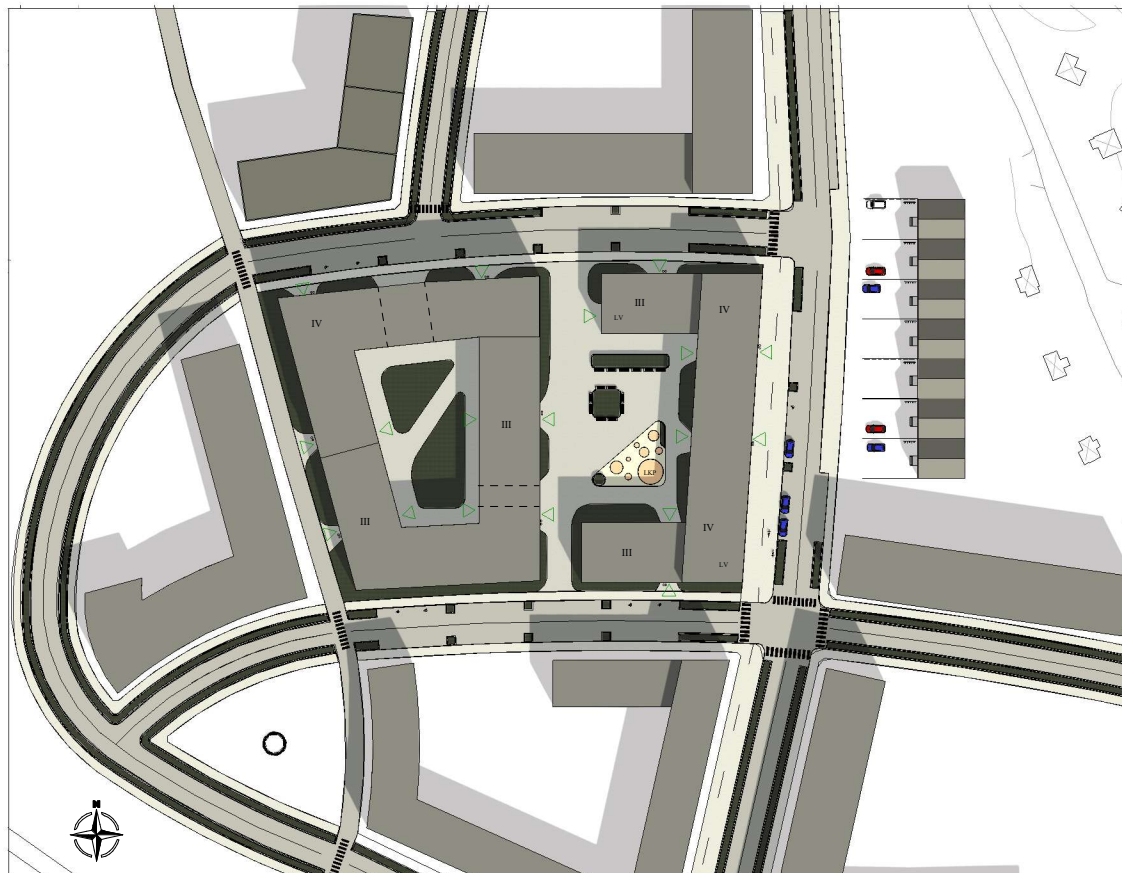

SKALA 1:500
0 5 10 20 30 40 50
METER



www.autodesk.com/revit

- III Byggnad 3 våningar
- IV Byggnad 4 våningar
- LV Lokal eller vakuums
- LKP Landskap
- △ Entré

Riksby Klack

AF1749

Project number 0001

Date 240311

Drawn by B1:8

Checked by Checker

A102

Scale 1 : 500

2024-03-13 15:38:32